





1114 : T4 (3 chambres) 90 m² U1 1^{er} étage
2146 : T3 (2chambres) 81 m² U2 1^{er} étage


Tarif : 440 €/colocataire -ALS : 87€ non boursier, 114€ boursier

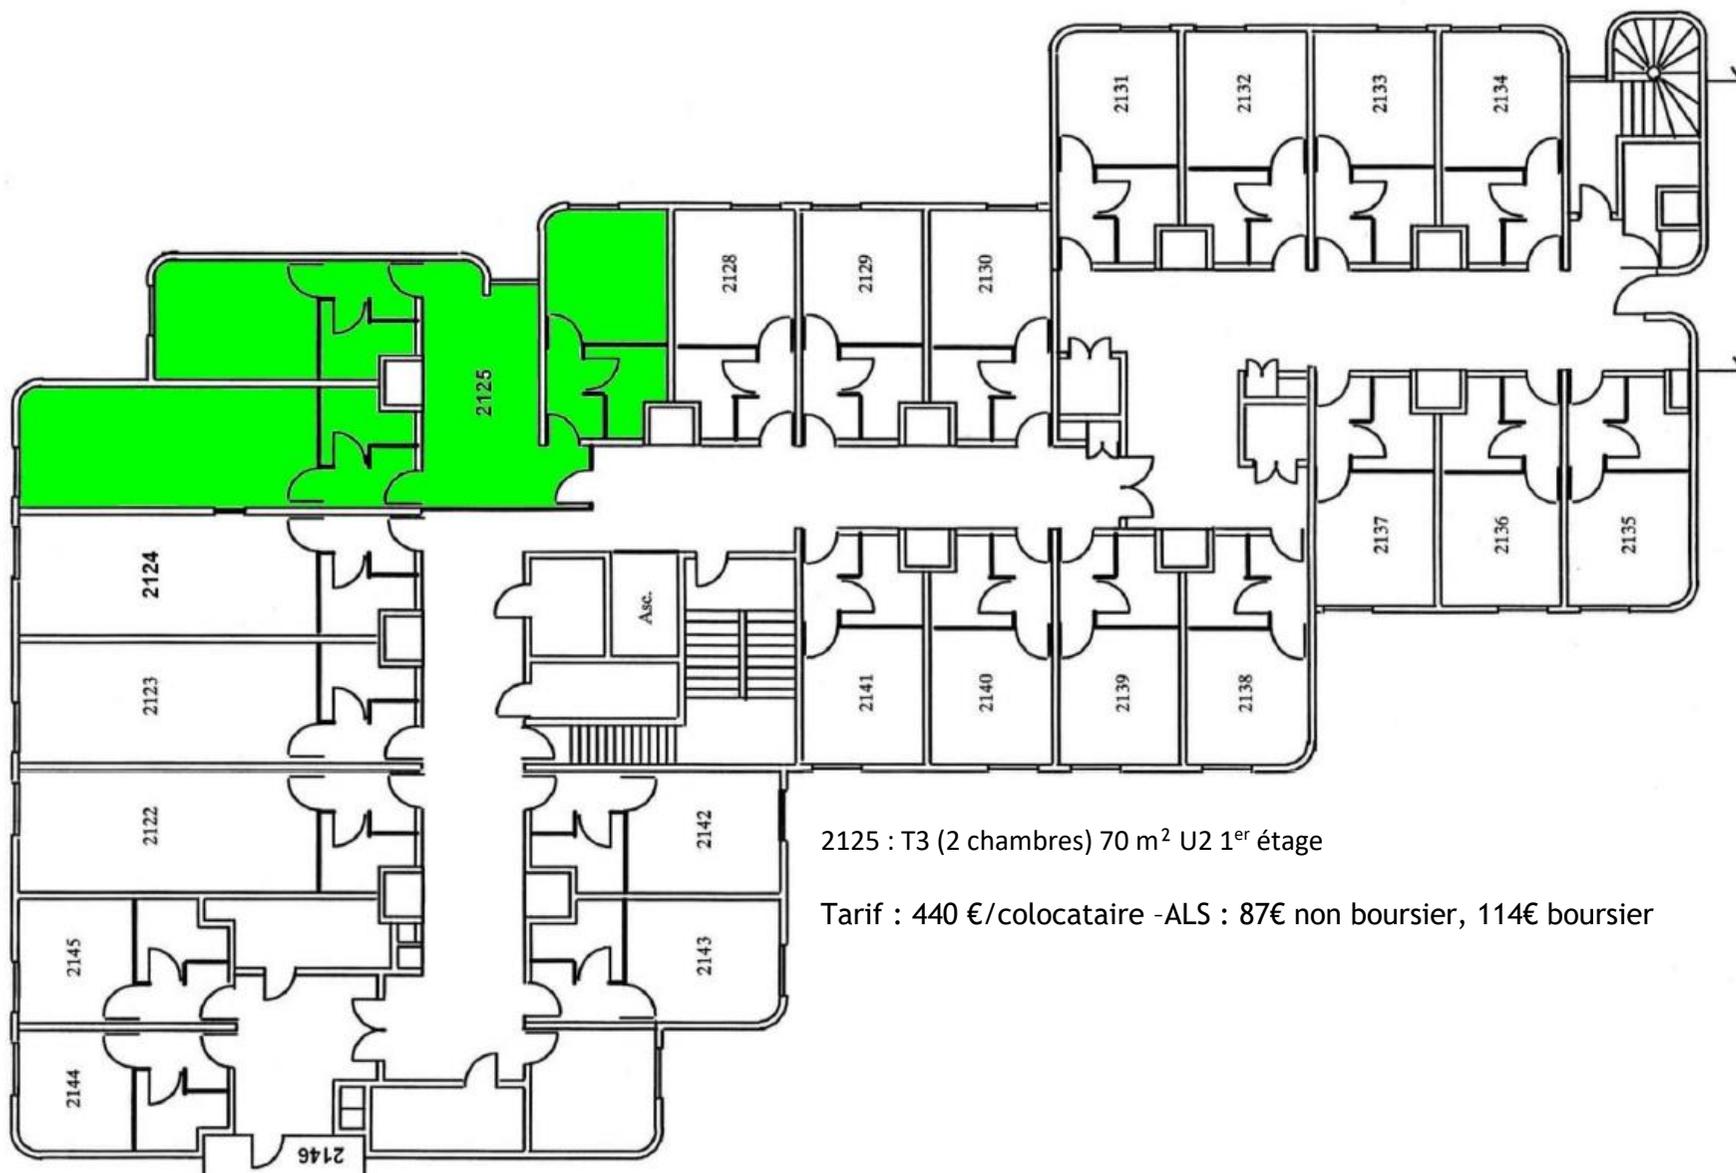

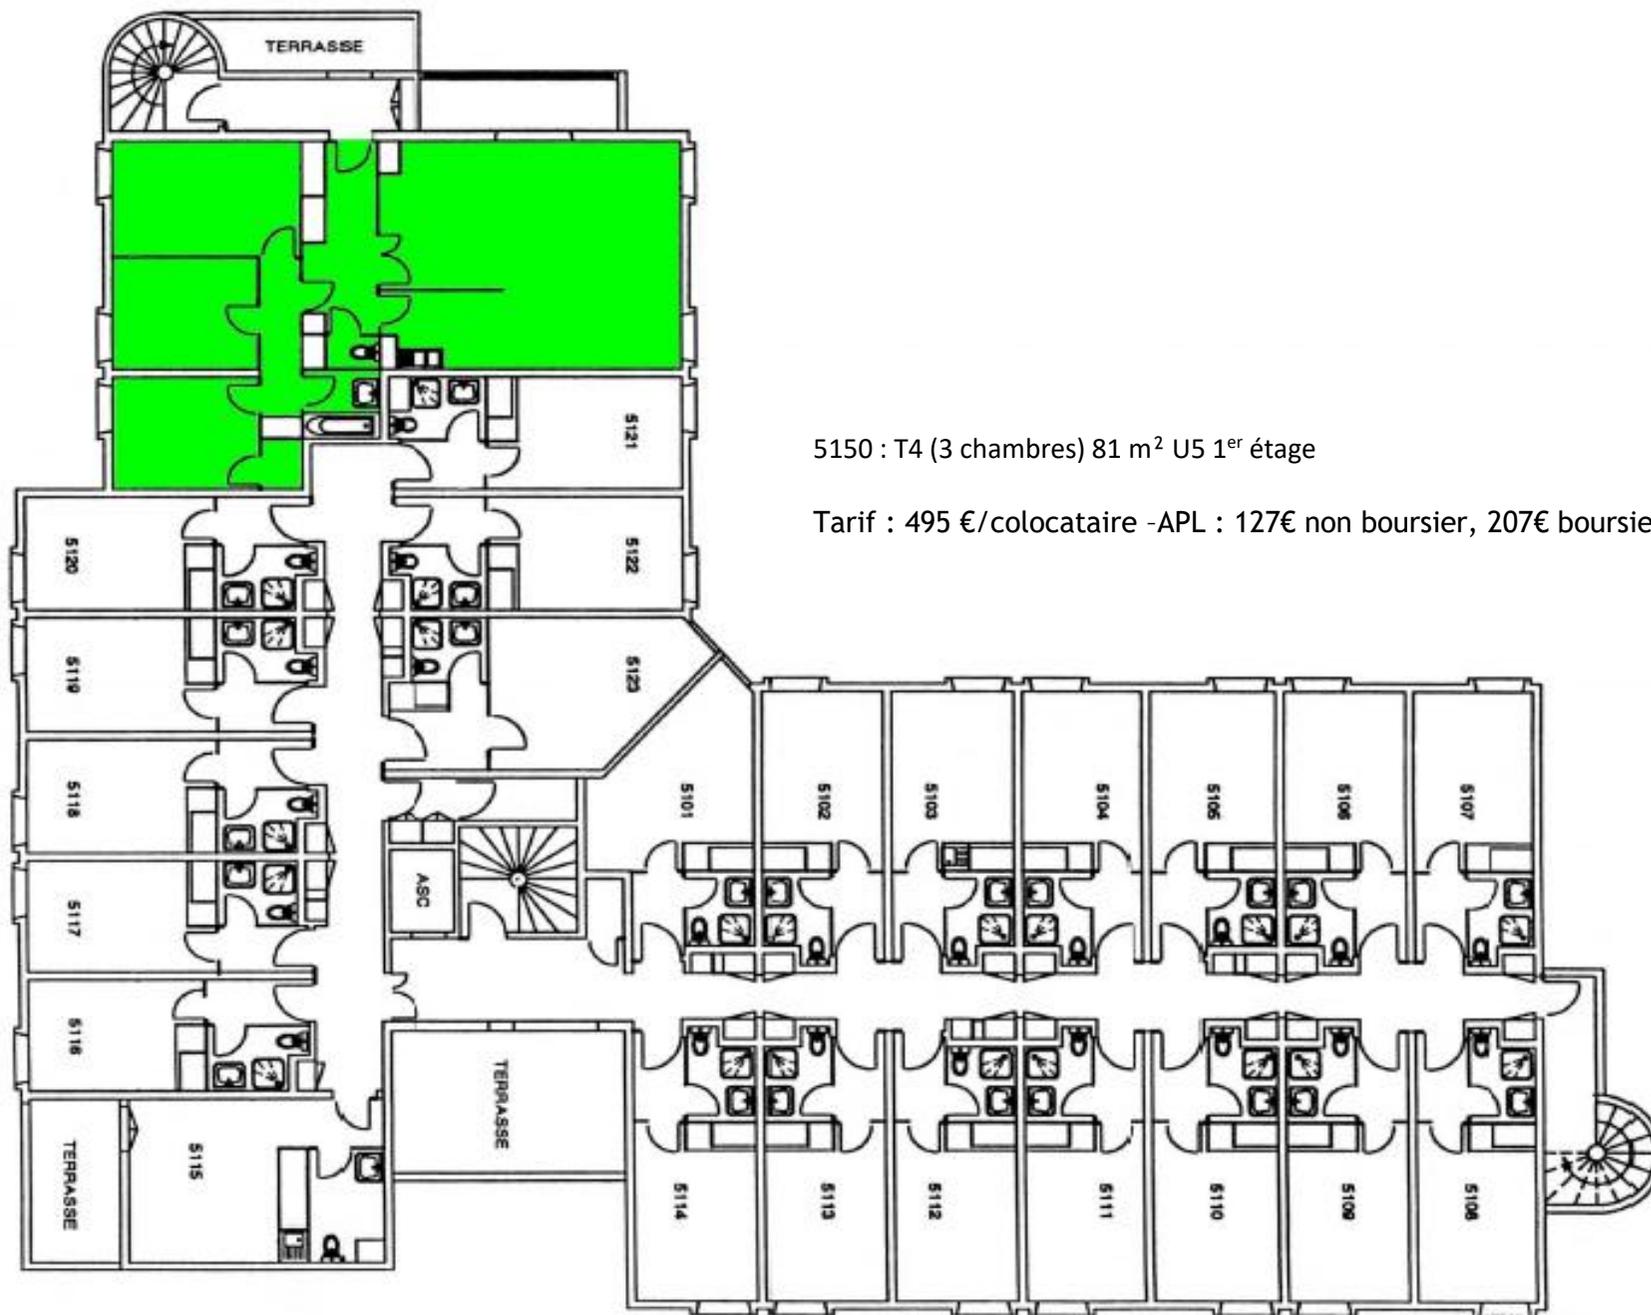


5150 : T4 (3 chambres) 81 m² U5 1^{er} étage

Tarif : 495 €/colocataire -APL : 127€ non boursier, 207€ boursier

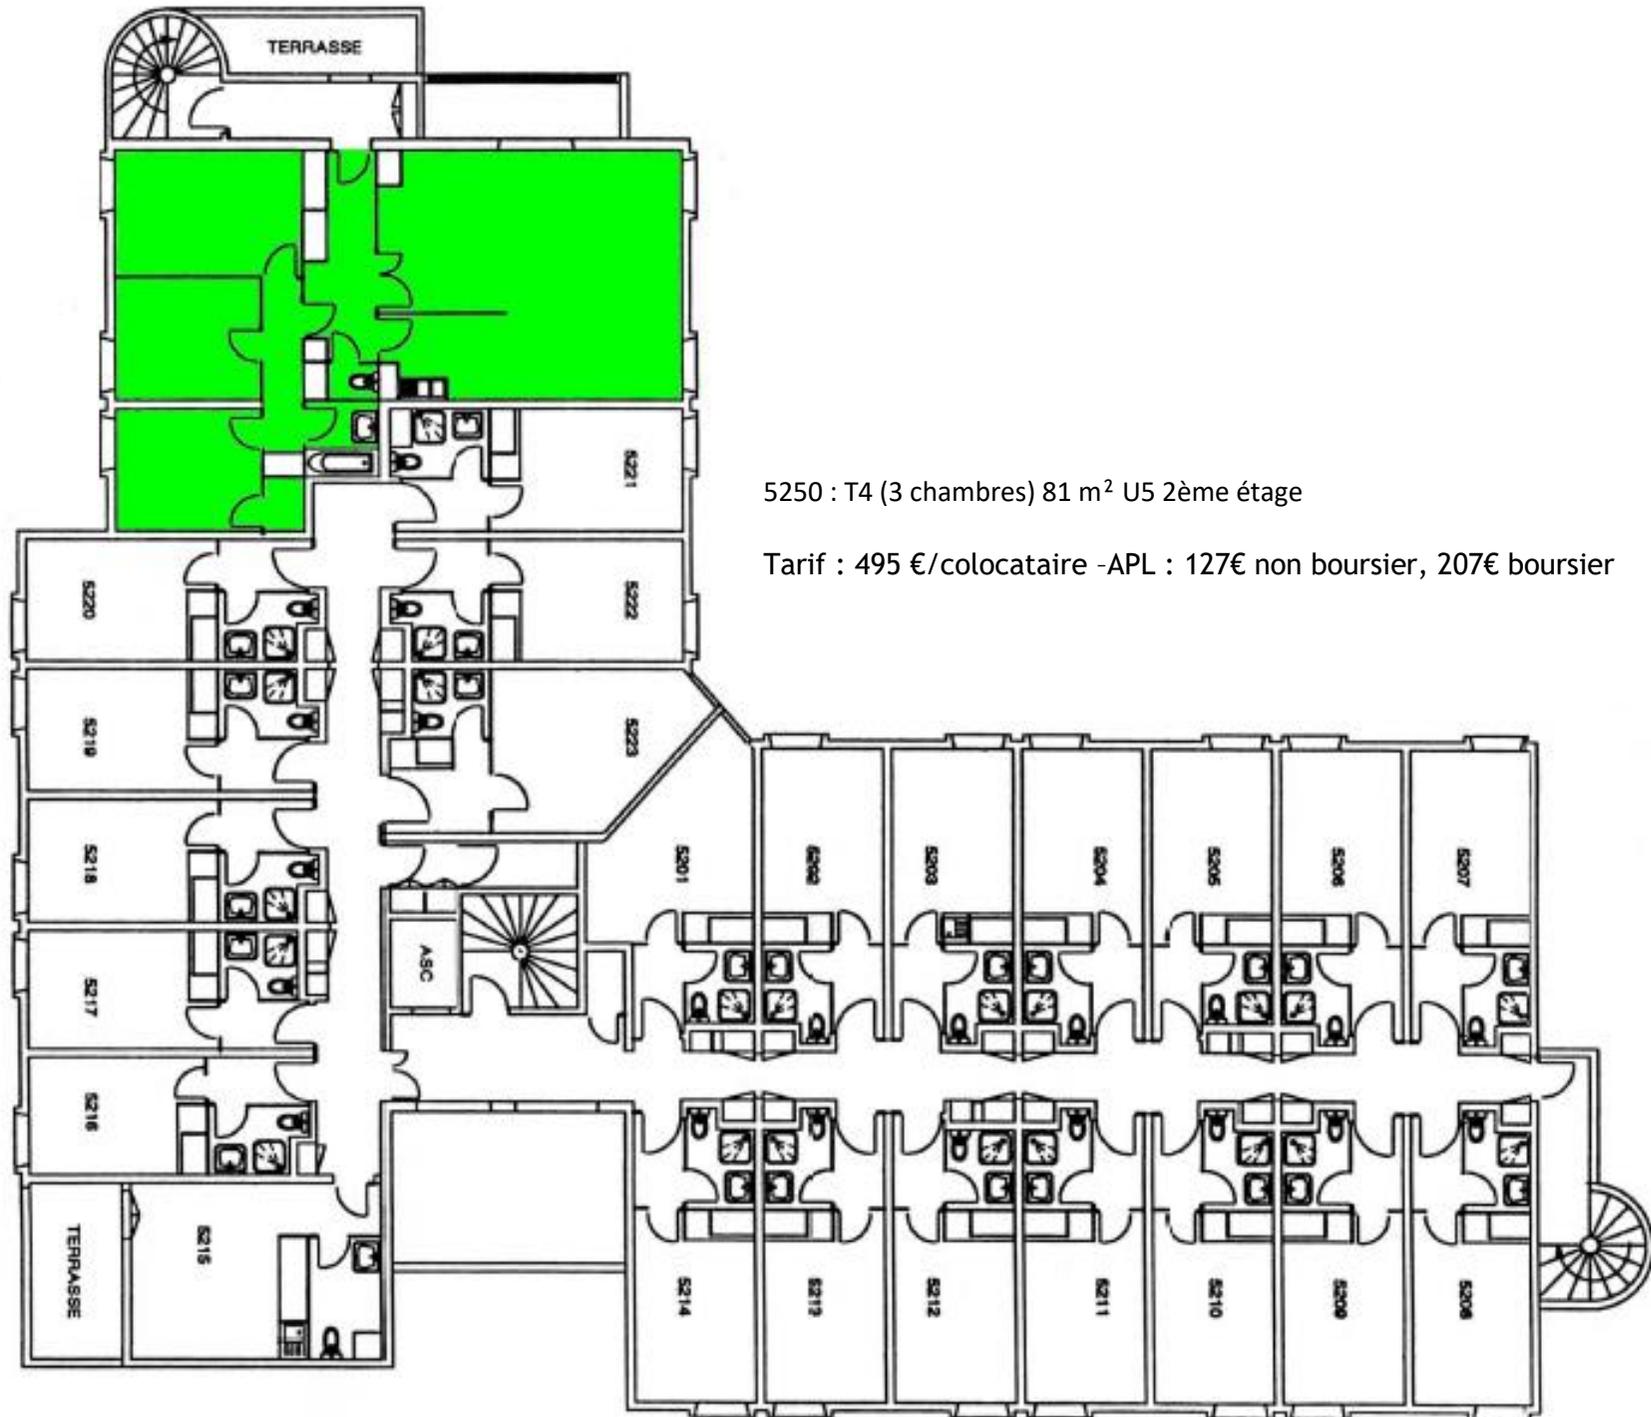

5250 : T4 (3 chambres) 81 m² U5 2ème étage

Tarif : 495 €/colocataire -APL : 127€ non boursier, 207€ boursier

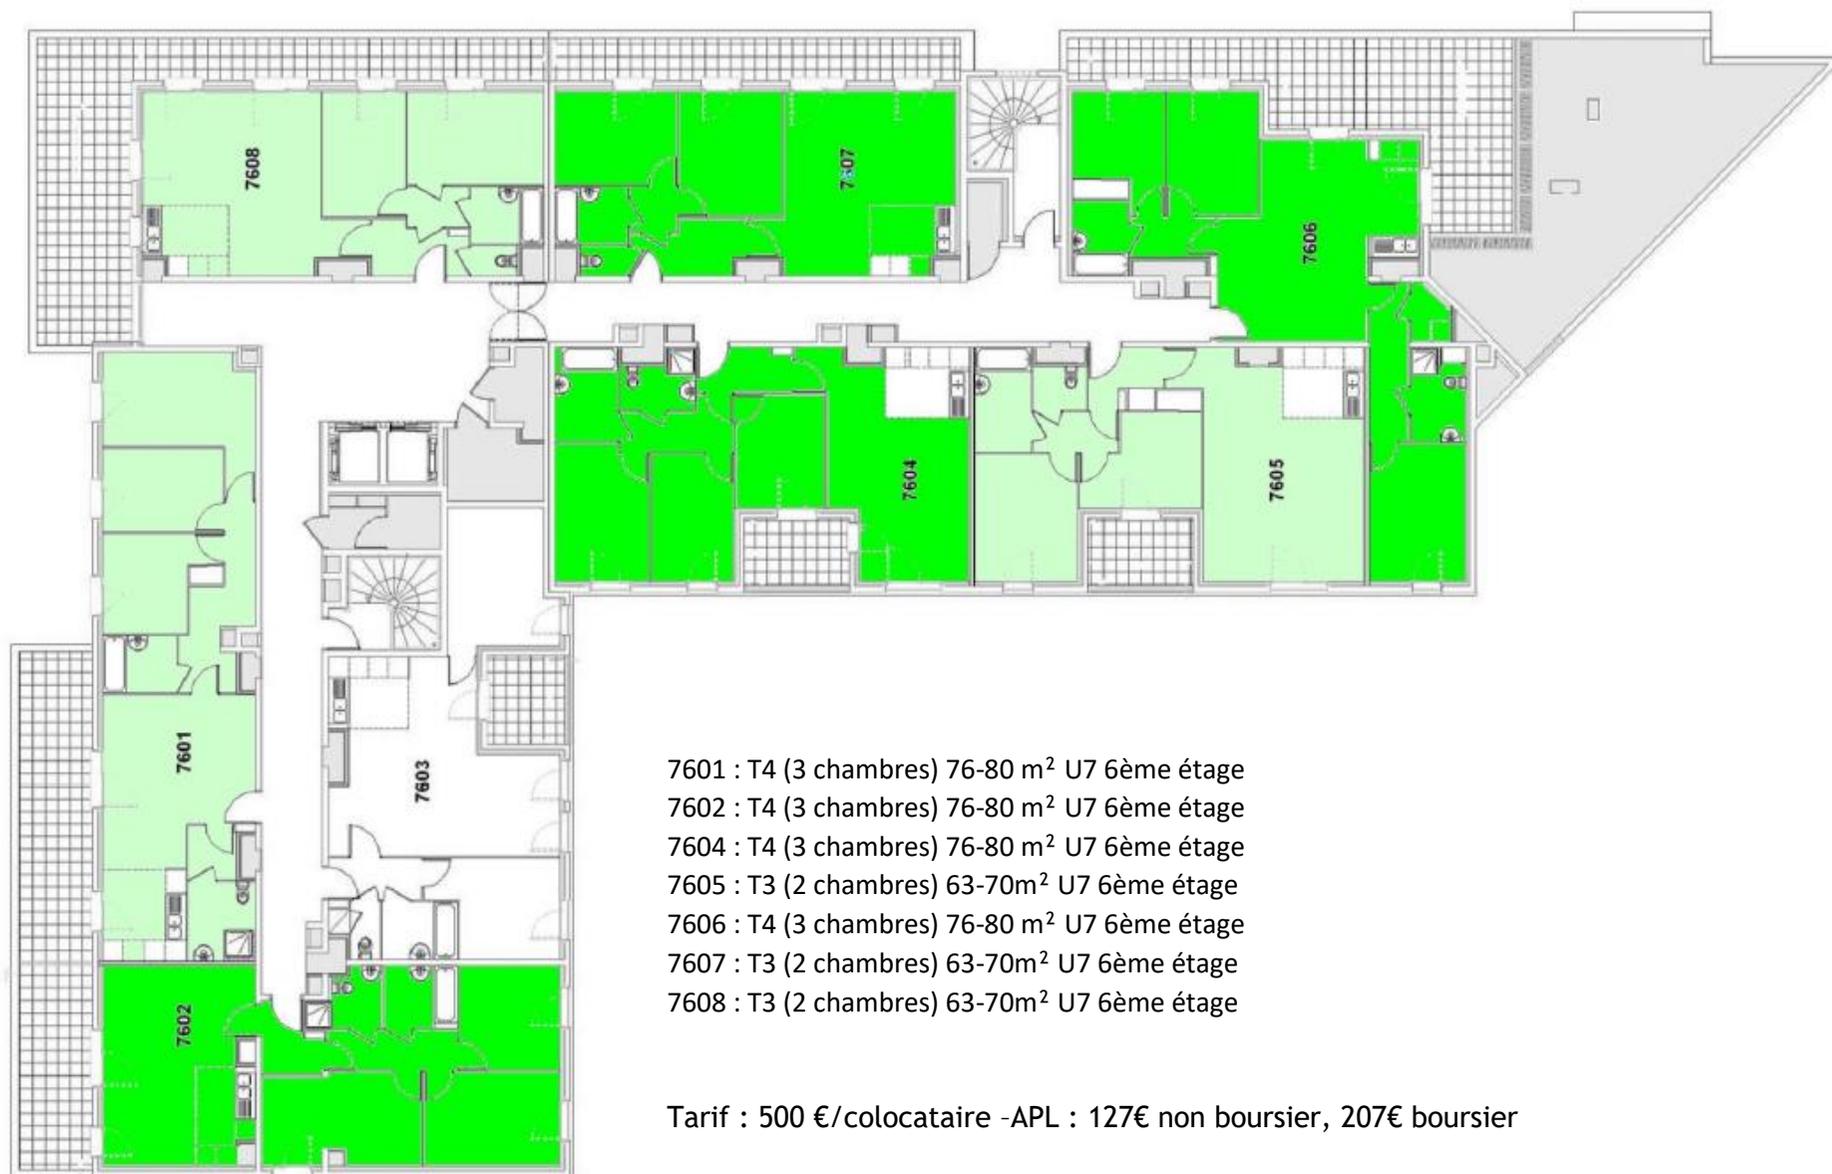

- 7601 : T4 (3 chambres) 76-80 m² U7 6ème étage
- 7602 : T4 (3 chambres) 76-80 m² U7 6ème étage
- 7604 : T4 (3 chambres) 76-80 m² U7 6ème étage
- 7605 : T3 (2 chambres) 63-70m² U7 6ème étage
- 7606 : T4 (3 chambres) 76-80 m² U7 6ème étage
- 7607 : T3 (2 chambres) 63-70m² U7 6ème étage
- 7608 : T3 (2 chambres) 63-70m² U7 6ème étage

Tarif : 500 €/colocataire -APL : 127€ non boursier, 207€ boursier