



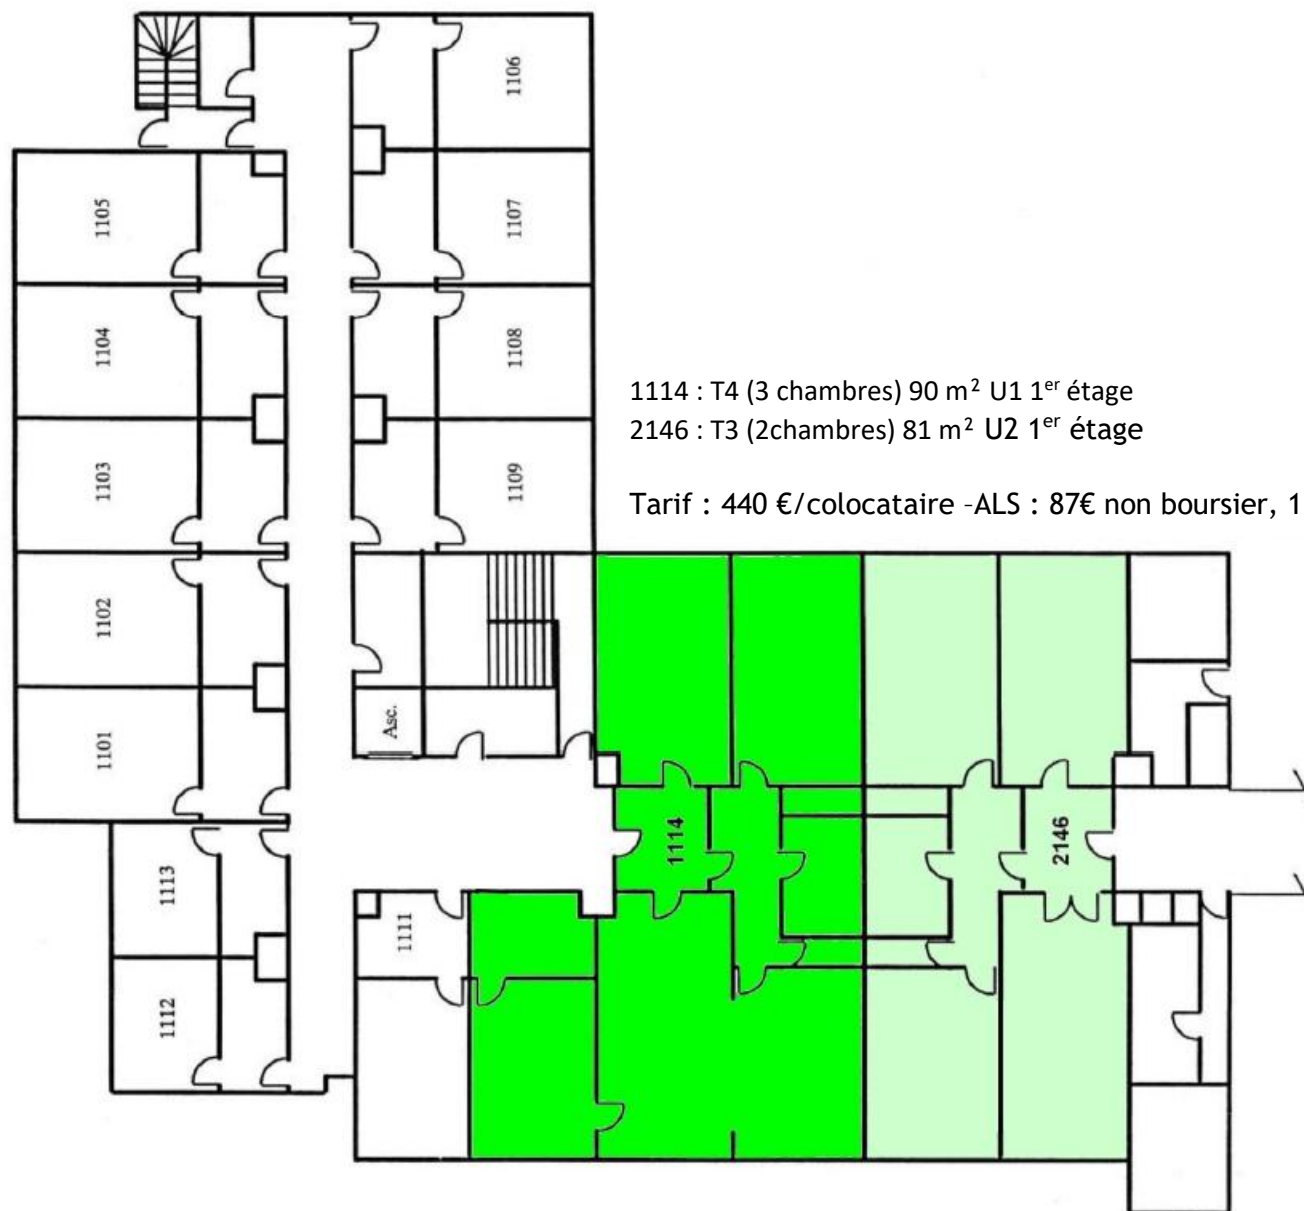


1114 : T4 (3 chambres) 90 m<sup>2</sup> U1 1<sup>er</sup> étage

2146 : T3 (2chambres) 81 m<sup>2</sup> U2 1<sup>er</sup> étage


Tarif : 440 €/colocataire -ALS : 87€ non boursier, 114€ boursier

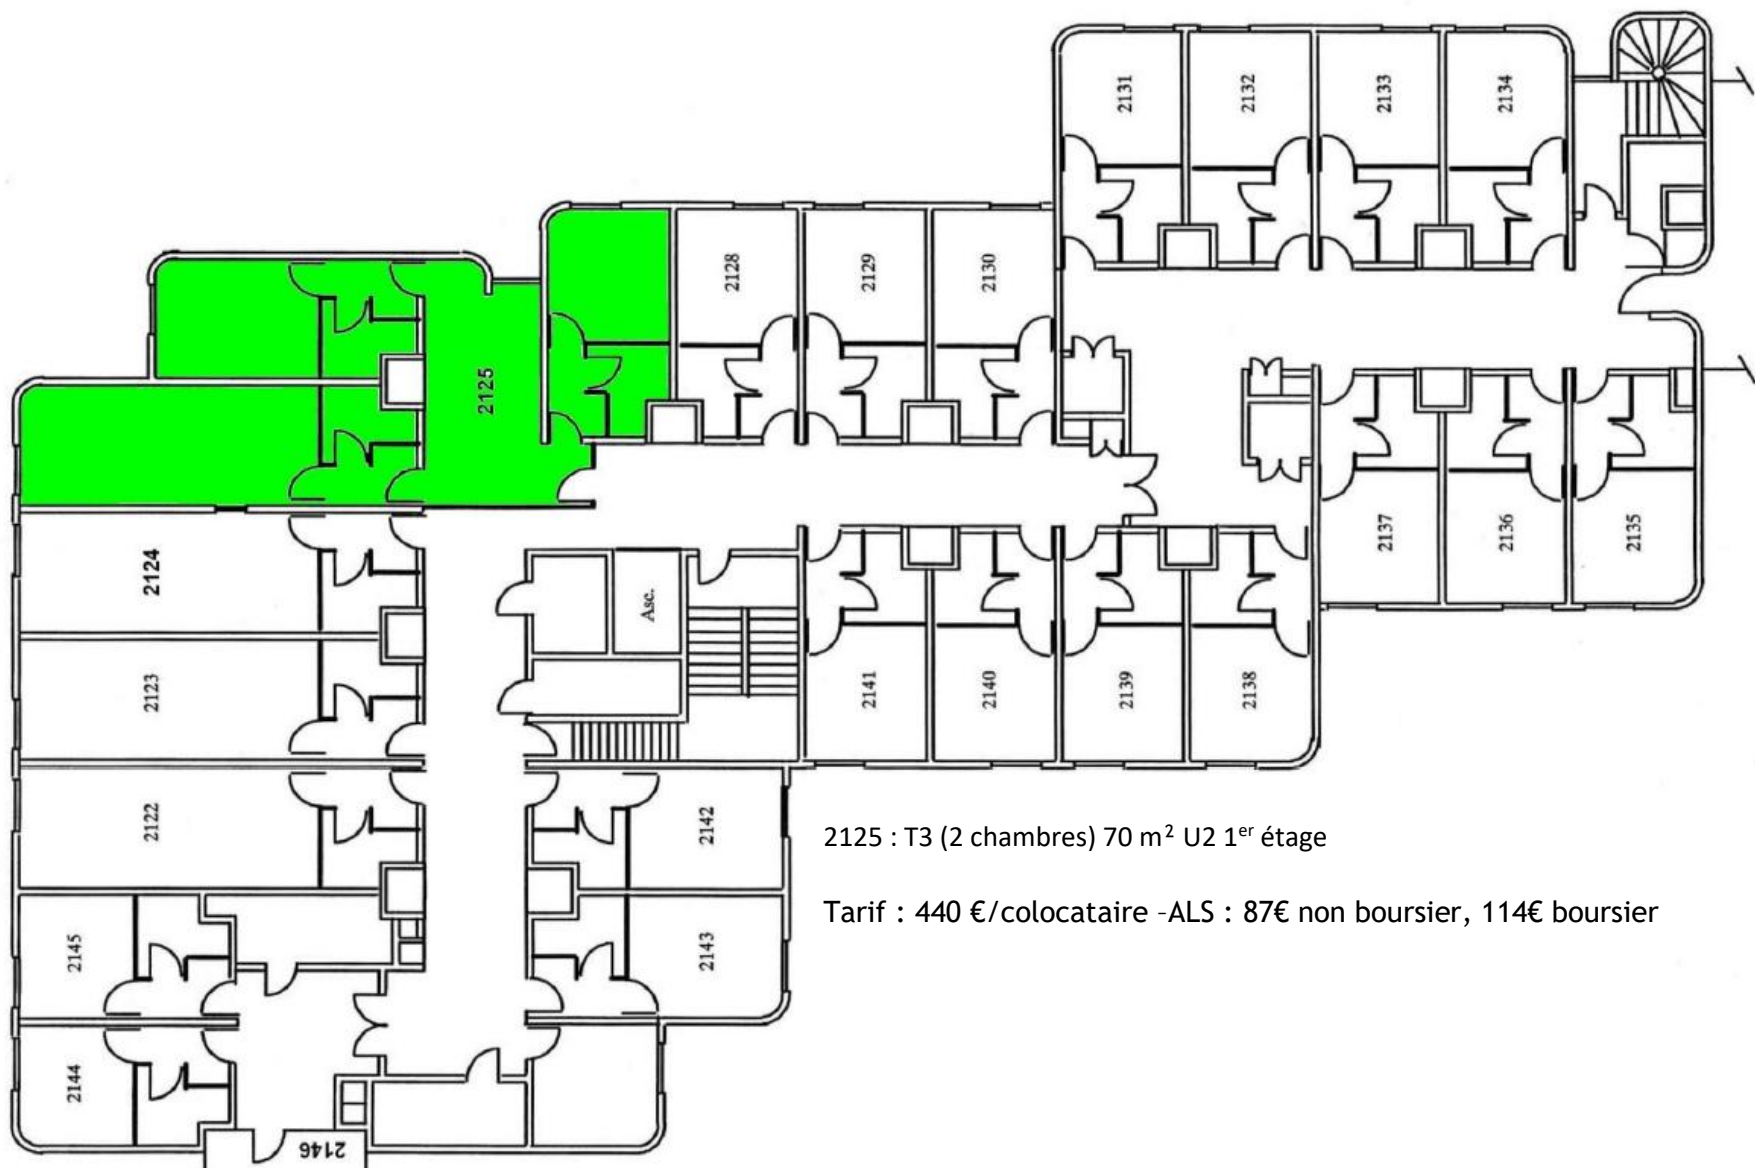

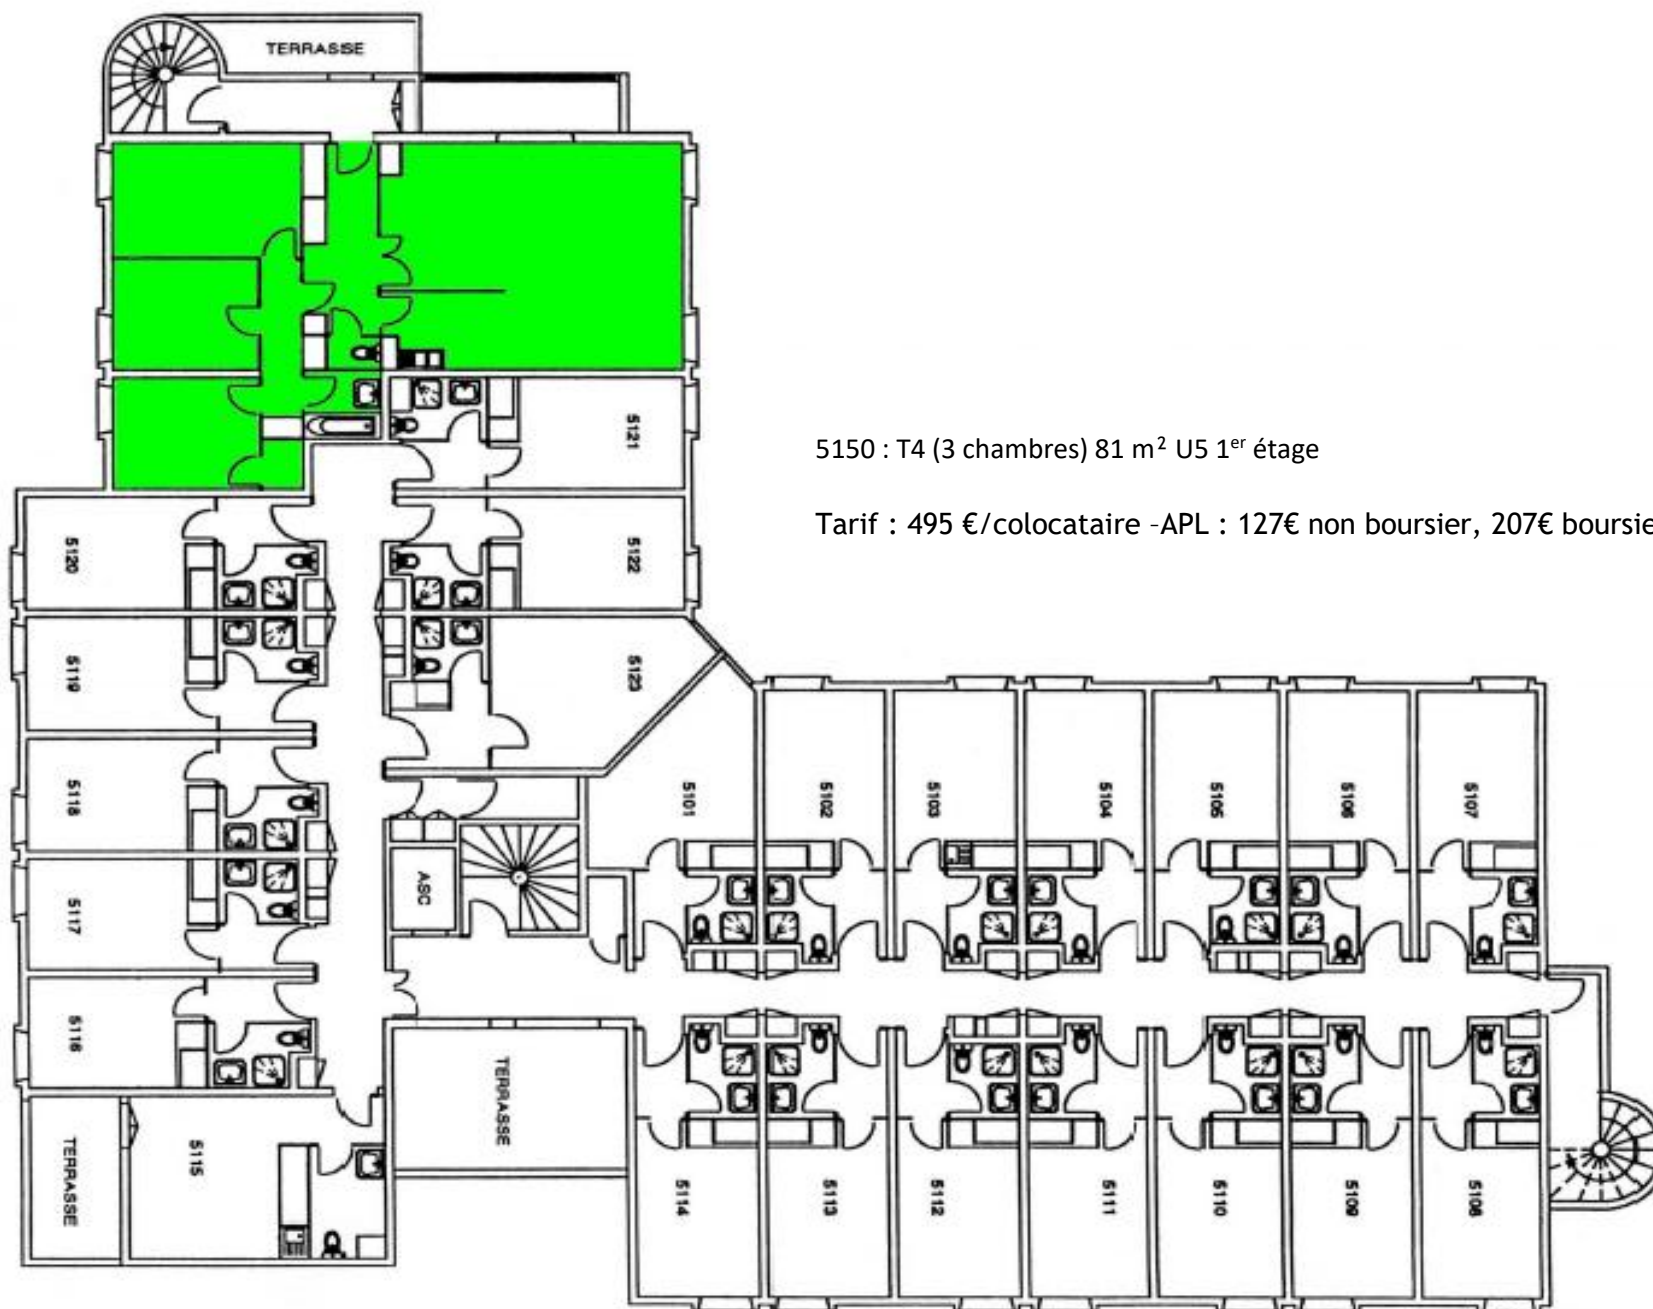


5150 : T4 (3 chambres) 81 m<sup>2</sup> U5 1<sup>er</sup> étage

Tarif : 495 €/colocataire -APL : 127€ non boursier, 207€ boursier

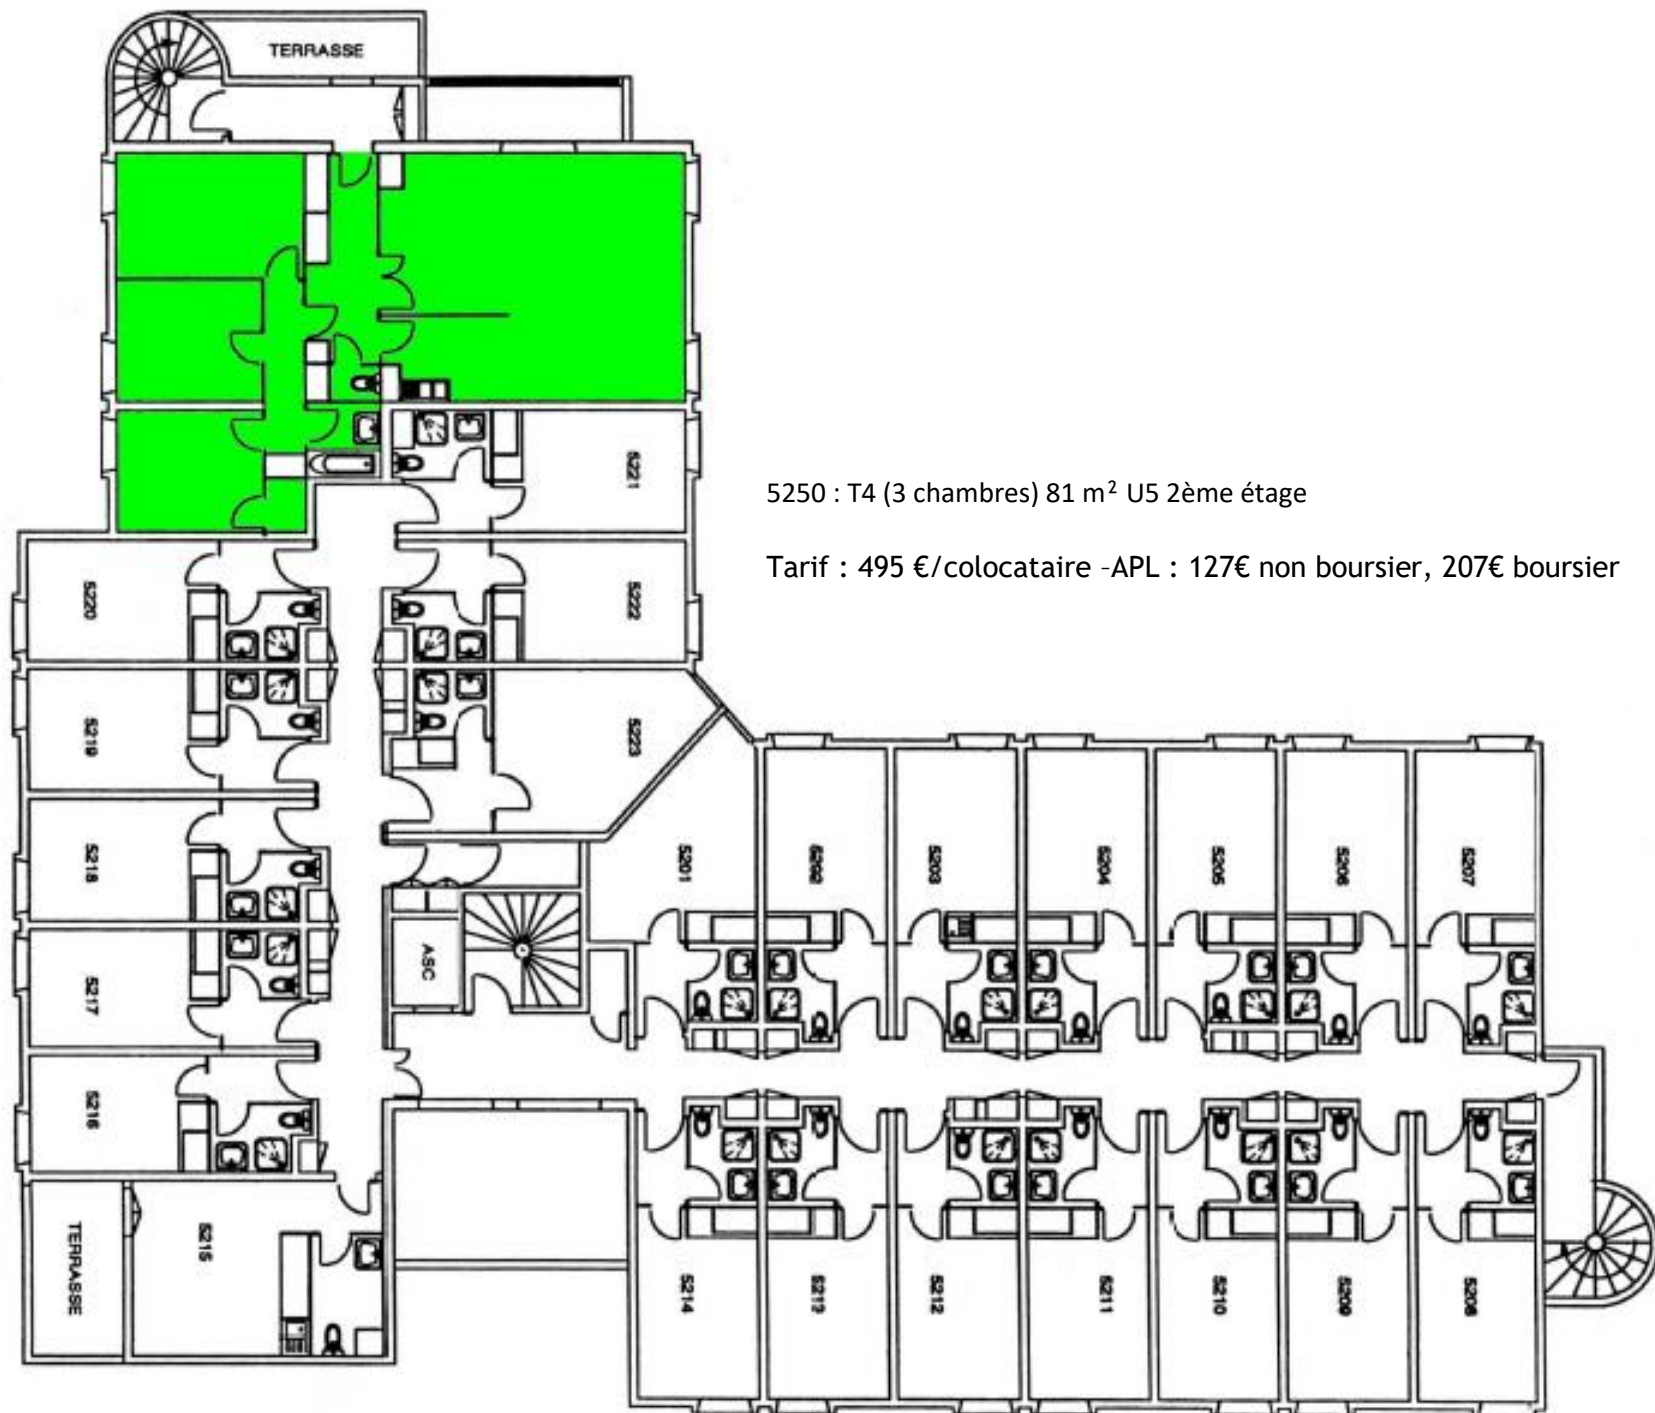

5250 : T4 (3 chambres) 81 m<sup>2</sup> U5 2ème étage

Tarif : 495 €/colocataire -APL : 127€ non boursier, 207€ boursier

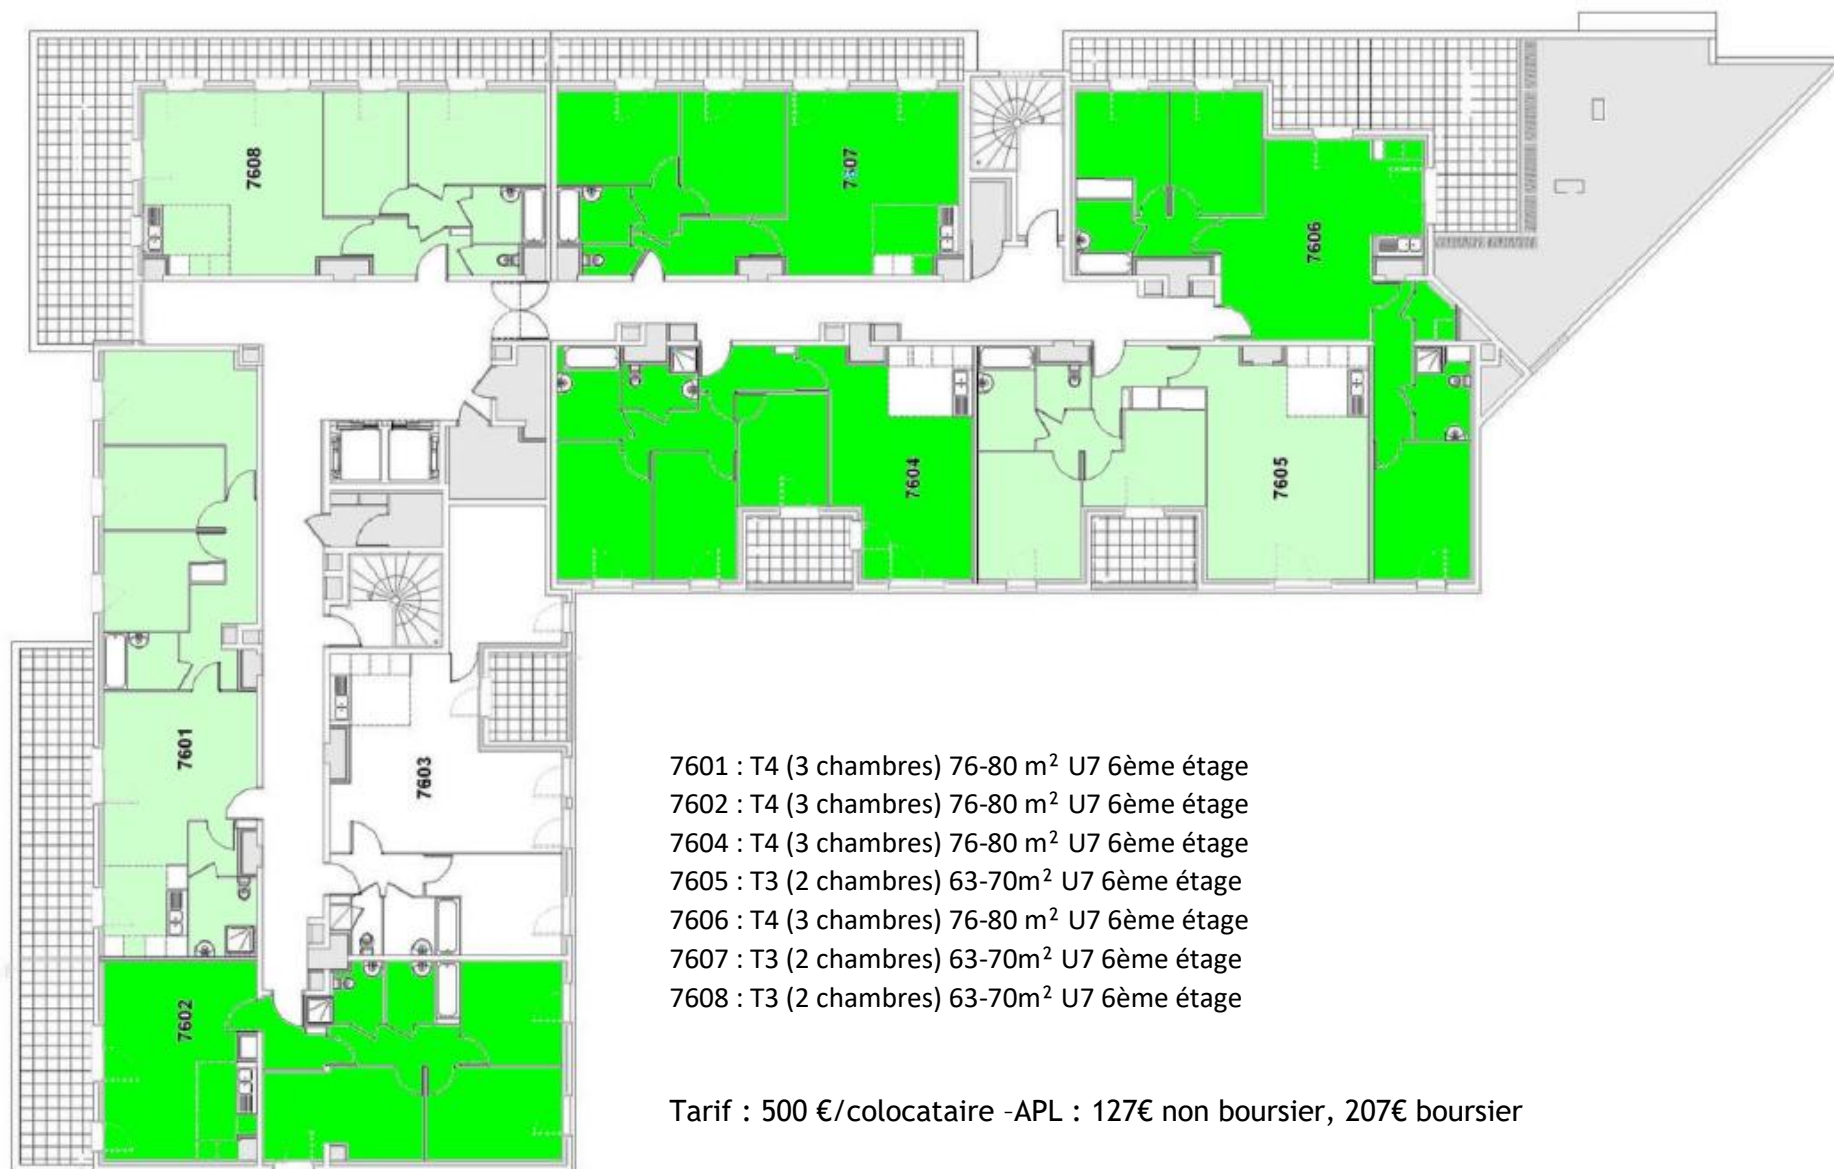

7601 : T4 (3 chambres) 76-80 m<sup>2</sup> U7 6ème étage  
7602 : T4 (3 chambres) 76-80 m<sup>2</sup> U7 6ème étage  
7604 : T4 (3 chambres) 76-80 m<sup>2</sup> U7 6ème étage  
7605 : T3 (2 chambres) 63-70m<sup>2</sup> U7 6ème étage  
7606 : T4 (3 chambres) 76-80 m<sup>2</sup> U7 6ème étage  
7607 : T3 (2 chambres) 63-70m<sup>2</sup> U7 6ème étage  
7608 : T3 (2 chambres) 63-70m<sup>2</sup> U7 6ème étage

Tarif : 500 €/colocataire -APL : 127€ non boursier, 207€ boursier